

04005292407980008

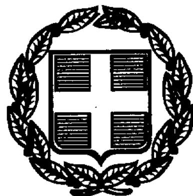

ΕΦΗΜΕΡΙΣ ΤΗΣ ΚΥΒΕΡΝΗΣΕΩΣ

ΤΗΣ ΕΛΛΗΝΙΚΗΣ ΔΗΜΟΚΡΑΤΙΑΣ

ΤΕΥΧΟΣ ΤΕΤΑΡΤΟ — Αρ. Φύλλου 529

24 Ιουλίου 1998

ΠΕΡΙΕΧΟΜΕΝΑ

ΑΝΑΔΑΣΩΣΕΙΣ

ΑΠΟΦΑΣΕΙΣ

(1)

Κήρυξη αναδασωτέας έκτασης Ε = 3.314,65 τ.μ. στη θέση «Λυσιά» περιφ. Δήμου Οινοφύτων Ν. Βοιωτίας.

Ο ΓΕΝΙΚΟΣ ΓΡΑΜΑΤΕΑΣ ΠΕΡΙΦ. ΣΤ. ΕΛΛΑΔΑΣ

Έχοντας υπόψη:

1. Τις διατάξεις, του άρθρου 117 παρ. 3 του Συντάγματος της Χώρας, την αριθ. 38 παρ. 1 & 41 παρ. 1 του Ν. 998/79 ως & του άρθρ. 12 παρ. 2 του Ν. 2040/92 «Ρύθμιση θεμάτων αρμοδιότητος Υπ. Γεωργίας κ.λ.π.».

2. Τις αριθμ. α) 160417/1180/8.7.80 και β) 182447/3049/24.9.80 διαταγές του Υπ. Γεωργίας.

3. Τις διατάξεις του Ν. 2503/97 & την υπ' αριθμ. 6747/29.9.97 απόφαση Γεν. Γραμ. Περ/ρειας Στ. Ελλάδας περί αρμοδιοτήτων.

4. Την αρ. 1755/5.6.1998 αναφορά - πρόταση του Δασαρχείου Θηβών για κήρυξη ως αναδασωτέας δημόσιας δασικής - δάσος έκτασης Ε = 3.314,65 τ.μ. στη θέση «Λυσιά» περιφέρειας Δήμου Οινοφύτων Ν. Βοιωτίας η οποία καλυπτόταν από δασική βλάστηση, δάσος και εκχερσώθηκε παράνομα από τους Ευάγγελο & Νικόλαο Νίκα του Στεφ. Κατοίκων Οινοφύτων, αποφασίζουμε:

Κηρύσσουμε αναδασωτέα με σκοπό την διατήρηση του δασικού χαρακτήρα, την προστασία & την αποκατάσταση της δασικής βλάστησης, με φυσική ή τεχνητή αναγέννηση, τη δημόσια δασική δάσος έκταση Ε = 3.314,65 τ.μ. που βρίσκεται στη θέση «Λυσιά» περιφ. Δήμου Οινοφύτων και καταστράφηκε με εκχέρσωση από τους Ευάγγελο και Νικόλαο Νίκα.

Η παραπάνω αναδασωτέα έκταση προσδιορίζεται από τα στοιχεία: Α, Β, Γ, Θ, Μ, Ε, Ξ, Ζ, Η, Λ, Α που βρίσκονται στο συνημμένο τοπογραφιό διάγραμμα με κλίμακα 1:1000 και που αποτελεί αναπόσπαστο μέρος της απόφασης αυτής, ορίζεται δε η έκταση:


Βόρεια: Με αγροτική έκταση
Νότια: Με αγροτικό δρόμο
Ανατολικά: Με αγροτική έκταση
Δυτικά: Με ρέμμα - Όρια νομών Αττικής - Βοιωτίας.

Η απόφαση αυτή ισχύει από της κοινοποιήσεως αρμοδίως (άρθρο 41 Νόμου 998/79) και προ της δημοσιεύσεώς της στην Εφημερίδα της Κυβερνήσεως (αρθρ. Ν. 3200/55).

Η απόφαση αυτή να δημοσιευθεί στην Εφημερίδα της Κυβερνήσεως


Λιβαδειά, 15 Ιουνίου 1998
Με εντολή Γεν. Γραμ. Περιφέρειας
Ο Διευθυντής Δασών κ.α.α.
ΓΕΩΡΓΙΟΣ Ε. ΜΗΛΙΟΣ

ΑΠΟΣΠΑΣΜΑ ΧΑΡΤΗ ΧΑΛΚΙΔΟΣ
ΚΛΙΜΑΚΑΣ 1:50.000

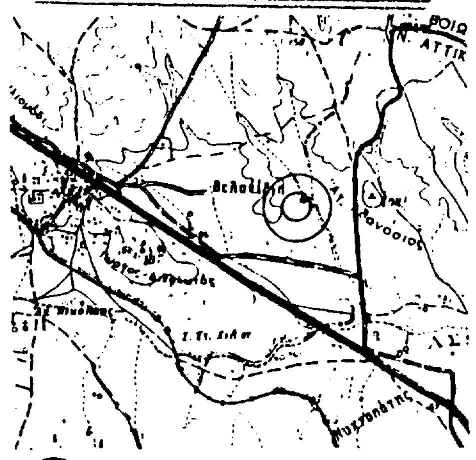


Θέση εκχερσώσεως

ΤΟΠΟΓΡΑΦΙΚΟ ΣΧΕΔΙΑΓΡΑΜΜΑ δάσους-δασικής έκτασης στην θέση "Λυσιά" περιοχής Δήμου Οινοφύτων που εκχερσώθηκε παράνομα από τους Ευάγγελο κ' Νικόλαο Νίκα του Στεφ. κάτοικων Οινοφύτων.

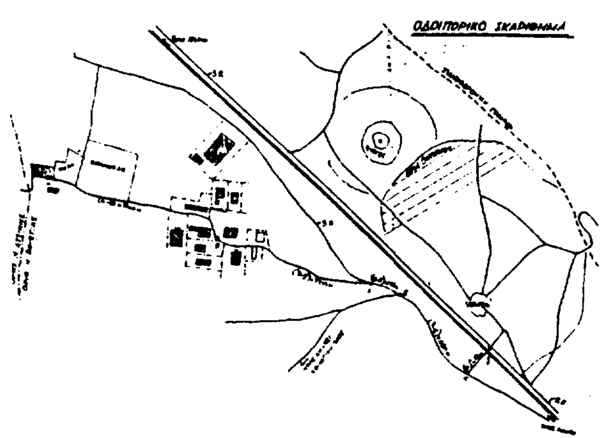

ΚΛΙΜΑΚΑ 1:1.000

E_1 = 1.806,65 τμ. δασική έκταση
E_2 = 675 τμ. δάσος
E_3 = 833 τμ. δάσος
$E_{συν.}$ = 3.314,65 τμ.

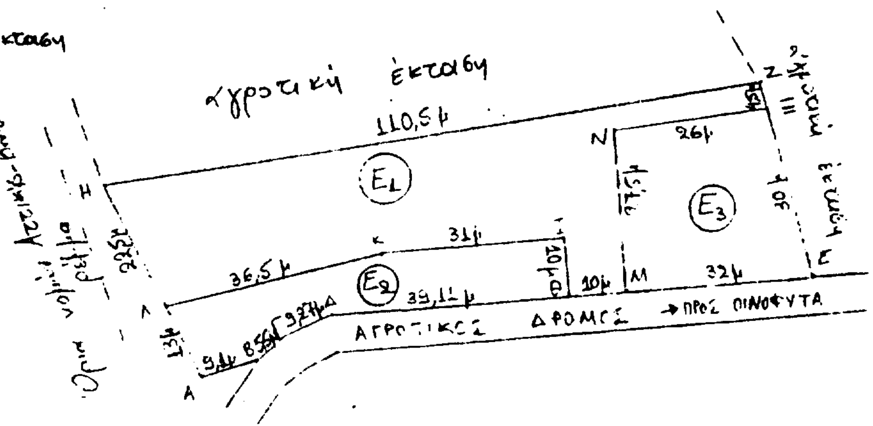

ΘΕΩΡΗΘΗΚΕ με την αριθμ. 890/98 ... 15.6.98
Ο Δ/ΝΤΗΣ ΔΑΣΟΥ Α.Θ.
Γρηγόριος Ε. Μήλιος
Δασολόγος Α.Π.Θ.

ΘΕΩΡΗΘΗΚΕ και ανήκει στο υπ' αρ. .../98 έγγραφό μας. 05-6-98
Κατσιάνης Σάββας
Δασολόγος

Ο Συντάξας
Κουρέπης Ιωάννης
Δασοπόνος

ΑΠΑΛΛΟΤΡΙΩΣΕΙΣ

ΑΠΟΦΑΣΕΙΣ (2)

Καθορισμός των ορίων αιγιαλού και δημιουργία ζώνης παραλίας στην περιοχή «ΣΚΕΡΟΣ ΑΓΙΟΥ ΓΕΩΡΓΙΟΥ», Κοινότητας ΜΑΚΡΑΔΩΝ, Νομού ΚΕΡΚΥΡΑΣ.

Ο ΥΠΟΥΡΓΟΣ ΟΙΚΟΝΟΜΙΚΩΝ

Έχοντας υπόψη:

1. Τις διατάξεις του Ν. 3200/55 «περί διοικητικής αποκεντρώσεως» όπως αυτές τροποποιήθηκαν και ισχύουν σήμερα με τα Ν.Δ. 532/79, Β.Δ. 704/70, Β.Δ. 705/70, Β.Δ. 192/72, Π.Δ. 71/84, Π.Δ. 347/86, Ν. 2026/92 και Π.Δ. 97/93.

2. Τις διατάξεις του Α.Ν. 2344/40 «περί αιγιαλού και παραλίας», όπως έχουν τροποποιηθεί και συμπληρωθεί μεταγενέστερα.

3. Τις διατάξεις του άρθρου 20 Ν. 719/77 «περί του τρόπου σύνταξης τοπογραφικών υψομετρικών διαγραμμάτων από ιδιώτες μηχανικού κ.λ.π.

4. Τις διατάξεις του Ν.Δ. 439/70 «περί συμπληρώσεως των διατάξεων περί αιγιαλού».

5. Τι ς διατάξεις του άρθρου 100 του Π.Δ. 284/88 «περί συγκροτήσεως μεταξύ άλλων και της Επιτροπής καθορισμού ορίων αιγιαλού και παραλίας και θέσεων αμμοληψίας.

6. Την υπ' αριθμ. 1078204/927/0006Α/6.8.1992 κοινή Υπουργική Απόφαση των Υπουργών Προεδρίας και Οικονομικών, με την οποία διατηρείται σε ισχύ η Επιτροπή καθορισμού ορίων αιγιαλού και θέσεων αμμοληψίας.

7. Τις διατάξεις του άρθρου 19 παράγραφος 5 Δ.Ν. 2344/95, του άρθρου 52 παράγραφος 6 Ν. 2218/94, του άρθρου 4 παρ. 7 του Ν. 2240/94, δυνάμει των οποίων αρμοδιότητες του Υπουργείου Οικονομικών που είχαν μεταβιβασθεί στους Νομάρχες, ανήκουν στον Περ/κό Δ/ντή, σε συνδυασμό με αυτές του άρθρου 14 παρ. 2 του Ν. 2399/96 με τις οποίες προβλέπεται η κατάργηση των θέσεων των Περιφερειακών Δ/ντών, οι αρμοδιότητες πλέον του οποίου περιήλθαν στο Γενικό Γραμματέα της Περιφέρειας και ασκούνται από τον Αναπληρωτή Περιφερειακό Διευθυντή.

8. Τις διατάξεις του τέταρτου εδαφίου της παραγράφου 2 του άρθρου 1 και της παρ. 6, του ιδίου άρθρου του Ν. 2503/97 «Διοίκηση, οργάνωση, στελέχωση της Περιφέρειας, ρύθμιση θεμάτων για την Τοπική Αυτοδιοίκηση και άλλες διατάξεις (ΦΕΚ 107/Α), σύμφωνα με τις οποίες οι Περιφερειακές Υπηρεσίες του Υπουργείου Οικονομικών, που συγκροτούσαν την Περιφερειακή Διοίκηση του Νομού ή Νομαρχίας, δεν υπήχθησαν στην ενιαία οργανική μονάδα της Περιφέρειας, ούτε καταργήθηκαν, αλλά αποτελούν από 1.9.1997, Υπηρεσίες του Υπουργείου Οικονομικών.

9. Την 1087903/1481/0006Β/28.8.1997 απόφαση Υπουργού Οικονομικών «περί μεταβίβασης αρμοδιοτήτων του Υπουργού Οικονομικών στους Προϊσταμένους των Περιφερειακών Υπηρεσιών του Υπουργείου Οικονομικών πλην Γ.Λ.Κ. και Γ.Χ.Κ.

10. Την από 30.3.1998 έκθεση της κατά το άρθρο 100 του Π.Δ. 284/88 αρμόδιας Επιτροπής καθορισμού ορίων αιγιαλού και παραλίας για τον καθορισμό ορίων αιγιαλού και δημιουργία ζώνης παραλίας στην περιοχή «ΣΚΕΡΟΣ ΑΓΙΟΥ ΓΕΩΡΓΙΟΥ» Κοινότητας ΜΑΚΡΑΔΩΝ, Νομού Κέρκυρας, επισπεύδοντος Γενικού Επιτελείου Ναυτικού.

11. Το από έτος 1998 τοπογραφικό - υψομετρικό διάγραμμα, κλίμακας 1:500, αποτελούμενο από μία (1) πινακίδα, που συντάχθηκε από τον τοπογράφο Μηχανικό Σπυρίδωνα Καλτέκη, και το οποίο ελέγχθηκε ως προς την ακρίβεια της αποτύπωσης από τον Ιωάννη Χαλμούκη, Τοπογράφο Μηχανικό, Προϊστάμενο της Τ.Υ.Δ.Κ. Κερκύρας την 30.3.1998 και θεωρήθηκε την ίδια ημερομηνία, όπως ορίζουν οι διατάξεις του άρθρου 20 του Ν. 719/77, και συνοδεύει την έκθεση της προαναφερόμενης Επιτροπής.

12 Το με αριθμό 544.5/56/98/27.2.98 έγγραφο του ΓΕΝ με το οποίο συμφωνεί με τα καθορισθέντα από την Επιτροπή όρια, αποφασίζουμε:

Επικυρώνουμε την από 30.3.1998 έκθεση της κατά το άρθρο 100 του Π.Δ. 284/88 αρμοδίας Επιτροπής περί χάραξης των ορίων αιγιαλού και δημιουργία ζώνης παραλίας στην περιοχή «ΣΚΕΡΟΣ ΑΓΙΟΥ ΓΕΩΡΓΙΟΥ», Κοινότητας Μακράδων, Νομού Κερκύρας, καθώς επίσης και το από έτος 1998, σχετικό με τη χάραξη, τοπογραφικό - υψομετρικό διάγραμμα, κλίμακας 1:500 σε μία (1) πινακίδα που συντάχθηκε από τον Τοπογράφο Μηχανικό Σπυρίδωνα Καλτέκη, και το οποίο ελέγχθηκε ως προς την ακρίβεια της αποτύπωσης από τον Ιωάννη Χαλμούκη, Τοπογράφο Μηχανικό, Προϊστάμενο της Τ.Υ.Δ.Κ. Κερκύρας την 30.3.1998 και θεωρήθηκε την ίδια ημερομηνία, όπως ορίζουν οι διατάξεις του άρθρου 20 του Ν. 719/77.

Στο τοπογραφικό αυτό διάγραμμα, καθορίσθηκε από την αρμόδια Επιτροπή, όπως πιο πάνω αναφέρεται, η οριογραμμή του αιγιαλού με κόκκινη συνεχόμενη πολυγωνική γραμμή με στοιχεία 1 - 2 - 3 - .... 12 - 13 - 14, της οποίας οι κορυφές εξασφαλίζονται με συντεταγμένες του Κρατικού Δικτύου.

Την οριογραμμή της παραλίας με κίτρινη συνεχόμενη πολυγωνική γραμμή με στοιχεία 1΄- 2΄- 3΄- ...12΄- 13΄- 14΄, με σταθερή απόσταση 10μ., από την οριογραμμή του αιγιαλού της οποίας ομοίως οι κορυφές εξασφαλίζονται με συντεταμένες του Κρατικού Δικτύου.

Αποφαίνεται ότι δεν υφίσταται παλαιός αιγιαλός ούτε κτίσματα εντός της ζώνης παραλίας.

Ο καθορισμός της οριογραμμής του αιγιαλού γίνεται για πρώτη φορά στην περιοχή αυτή και δεν έχει καθορισθεί στο παρελθόν οριογραμμή αιγιαλού κ.λ.π.

Η παρούσα απόφαση μαζί με την έκθεση της Επιτροπής και το τοπογραφικό διάγραμμα να δημοσιευθούν στην Εφημερίδα της Κυβερνήσεως.

Αθήνα, 7 Ιουλίου 1998
Με εντολή Υπουργού
Ο Γεν. Δ/ντής Δημ. Περιουσίας &
Εθν. Κληροδοτημάτων
ΠΑΝ. ΠΙΛΑΤΗΣ

ΕΚΘΕΣΗ

Καθορισμός το πρώτον οριογραμμών αιγιαλού και παραλίας εις θέσιν «ΣΚΕΡΟΣ» περιοχής ΑΓΙΟΥ ΓΕΩΡΓΙΟΥ Κοινότητας ΜΑΚΡΑΔΩΝ προ διαφόρων ιδιοκτησιών.

Εν Κέρκυρα σήμερον την 30 Μαρτίου 1998 η κατά νόμον αρμόδια Επιτροπή καθορισμού των ορίων αιγιαλού και παραλίας, αποτελουμένη εκ των:

1) ΑΘΑΝΑΣΙΑ ΑΡΓΥΡΟΥ Πτ/νη Κτημ. Υπηρεσίας
2) ΑΝΤΩΝΙΟΥ ΜΑΖΗ Ανθυποπλοιάρχου Λ.Σ.
3) ΧΑΛΜΟΥΚΗΣ ΙΩΑΝΝΗΣ Προϊστ. Τ.Υ.Δ.Κ. Κέρκυρας

Συνελθούσα εν των καταστήματι της Κτηματικής Υπηρεσίας Κερκύρας και λαβούσα υπόψη:

α) Την από 12.6.1997 υποβληθείσα αίτηση με αριθμό πρωτοκόλλου 504 τηςΚοινότητας ΜΑΚΡΑΔΩΝ περί καθορισμού οριογραμμών αιγιαλού και παραλίας εις θέσιν ΣΚΕΡΟΣ περιοχής ΑΓΙΟΥ ΓΕΡΓΙΟΥ Κοινότητας ΜΑΚΡΑΔΩΝ Ν. ΚΕΡΚΥΡΑΣ.

β) το υποβληθέν τοπογραφικό διάγραμμα υπό κλίμακα 1:500 της ανωτέρω περιοχής συνταθέν υπό του ΚΑΛΤΕΚΗ Δ. ΣΠΥΡΙΔΩΝ δεόντως ηλεγμένο και θεωρημένο υπό της Δ/νσεως Τ.Υ.Ν. Κέρκυρας.

γ) Τις διατάξεις του Α.Ν. 2344/40 «περί αιγιαλού και Παραλίας», όπως αυτές συμπληρώθηκαν και τροποποιήθηκαν μετεγενέστερα.

δ) Τα εκ της διενεργηθείσης την 9.7.1997 αυτοψίας προκύψαντα στοιχεία.

ε) Το υπ' αριθμ. 544.5/56/98/27.2.98 έγγραφο Γ.Ε. Ναυτικού, αποφασίζει:

Καθορίζει επι του ανωτέρω β) τοπογραφικού διαγράμματος

Ι) Δια συνεχούς ερυθράς γραμμής το όριο του αιγιαλού

ΙΙ) Δια συνεχούς κιτρίνης γραμμής το όριο της παραλίας

Αναλυτικώς:

Ι) Ως οριογραμμή αιγιαλού ορίζεται η πολυγωνική των κορυφών 1, 2, 3, 4, 5, 6, 7, 8, 9, 10, 11, 12, 13 και 14 αίτινες εξασφαλίζονται εκ τριγωνομετρικών σημείων ως κατωτέρω:

	Χ	Ψ
1	(-24619,30 .	-4636,20)
2	(-24612,50 .	-4696,00)
3	(-24606,70 .	-4755,50)
4	(-24611,70 .	-4795,50)
5	(-24621,00 .	-4812,30)
6	(-24613,50 .	-4862,00)
7	(-24617,70 .	-4941,00)
8	(-24625,60 .	-5030,80)
9	(-24645,50 .	-5053,30)
10	(-24689,25 .	-5072,63)
11	(-24733,40 .	-5097,50)
12	(-24771,40 .	-5106,80)
13	(-24806,00 .	-5113,70)
14	(-24840,50 .	-5134,00)

Ως οριογραμμή παραλίας ορίζεται η πολυγωνική των κορυφών 1΄, 2΄, 3΄, 4΄, 5΄, 6΄, 7΄, 8΄, 9΄, 10΄, 11΄, 12΄, 13΄, 14΄, αίτινες εξασφαλίζονται εκ τριγωνομετρικών σημείων ως κατωτέρω:

	Χ	Ψ
1΄	(-24609,30 .	-4635,60)
2΄	(-24602,70 .	-4693,00)
3΄	(-24596,50 .	-4756,70)
4΄	(-24602,20 .	-4799,20)
5΄	(-24610,80 .	-4813,90)
6΄	(-24603,50 .	-4863,00)
7΄	(-24608,30 .	-4943,20)
8΄	(-24615,50 .	-5034,30)
9΄	(-24639,40 .	-5061,90)
10΄	(-24684,75 .	-5081,11)
11΄	(-24731,00 .	-5107,20)
12΄	(-24769,40 .	-5116,80)
13΄	(-24801,30 .	-5122,80)
14΄	(-24836,00 .	-5134,30)

Καθορίζεται δε ζώνη παραλίας εύρους 10,00 μέτρων.

Τα Μέλη Της Επιτροπής

ΑΘΑΝΑΣΙΑ ΑΡΓΥΡΟΥ ΑΝΤΩΝΙΟΣ ΜΑΖΗΣ

ΓΙΑΝΝΗΣ ΧΑΛΜΟΥΚΗΣ

ΑΚΟΛΟΥΘΟΥΝ ΧΑΡΤΕΣ ΣΕΛ. 5 ΈΩΣ 8

θ α λ α σ σ α

βάσει της υπαριθμού ΟΕ /8503
απόφαση ΝΟΜΑΡΧΟΥ ΚΕΡΚΥ

ΒΑΣΗ ΜΟΝΟ

ΓΡΑΜΜΗ ΠΡΑΣΙΝΟΥ
ΒΑΣΗ

ΑΓΡΟΤΙΚΟΣ ΔΡΟΜΟΣ

ιδιοκ. ΙΩΑΝΝΗ ΚΟΥΡΚΟΥΛΟΥ

τοίχος γκρεμισμένος


59.78

60.79

57.78

42.88

64.00

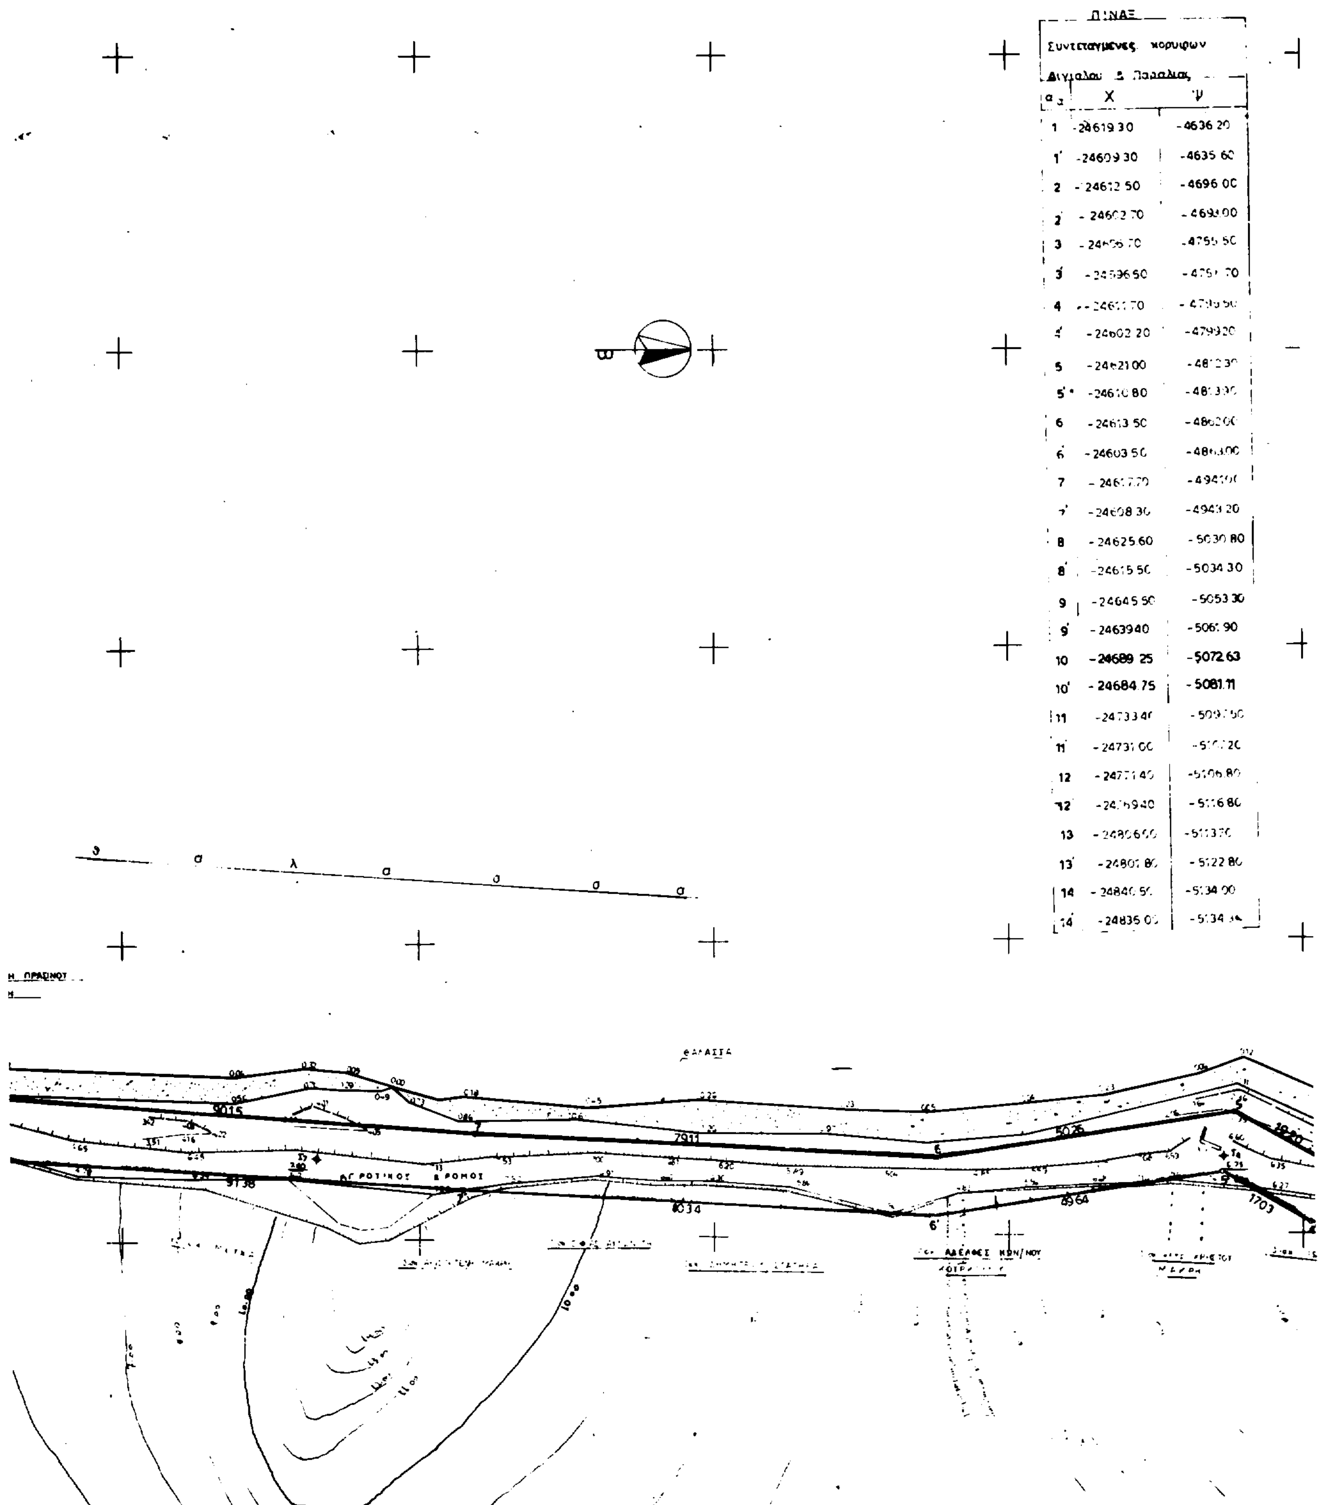



ΠΙΝΑΞ

Συντεταγμένες κορυφών

Αιγιαλού & Παραλίας

α/α	X	Ψ
1	-24619 30	-4636 20
1'	-24609 30	-4635 60
2	-24612 50	-4696 00
2'	-24602 70	-4693 00
3	-24606 70	-4755 50
3'	-24596 50	-475[illegible] 70
4	-2461[illegible] 70	-479[illegible] 50
4'	-24602 20	-4793 20
5	-24621 00	-4812 30
5'	-24610 80	-4813 30
6	-24613 50	-4862 00
6'	-24603 50	-4863 00
7	-24617 70	-4941 00
7'	-24608 30	-4943 20
8	-24625 60	-5030 80
8'	-24615 50	-5034 30
9	-24645 50	-5053 30
9'	-24639 40	-5061 90
10	-24689 25	-5072 63
10'	-24684 75	-5081.11
11	-24733 40	-509[illegible] 50
11'	-24731 00	-5[illegible] 20
12	-24771 40	-5106 80
12'	-24769 40	-5116 80
13	-24806 60	-5113 70
13'	-24801 80	-5122 80
14	-24840 50	-5134 00
14'	-24835 00	-5134 [illegible]

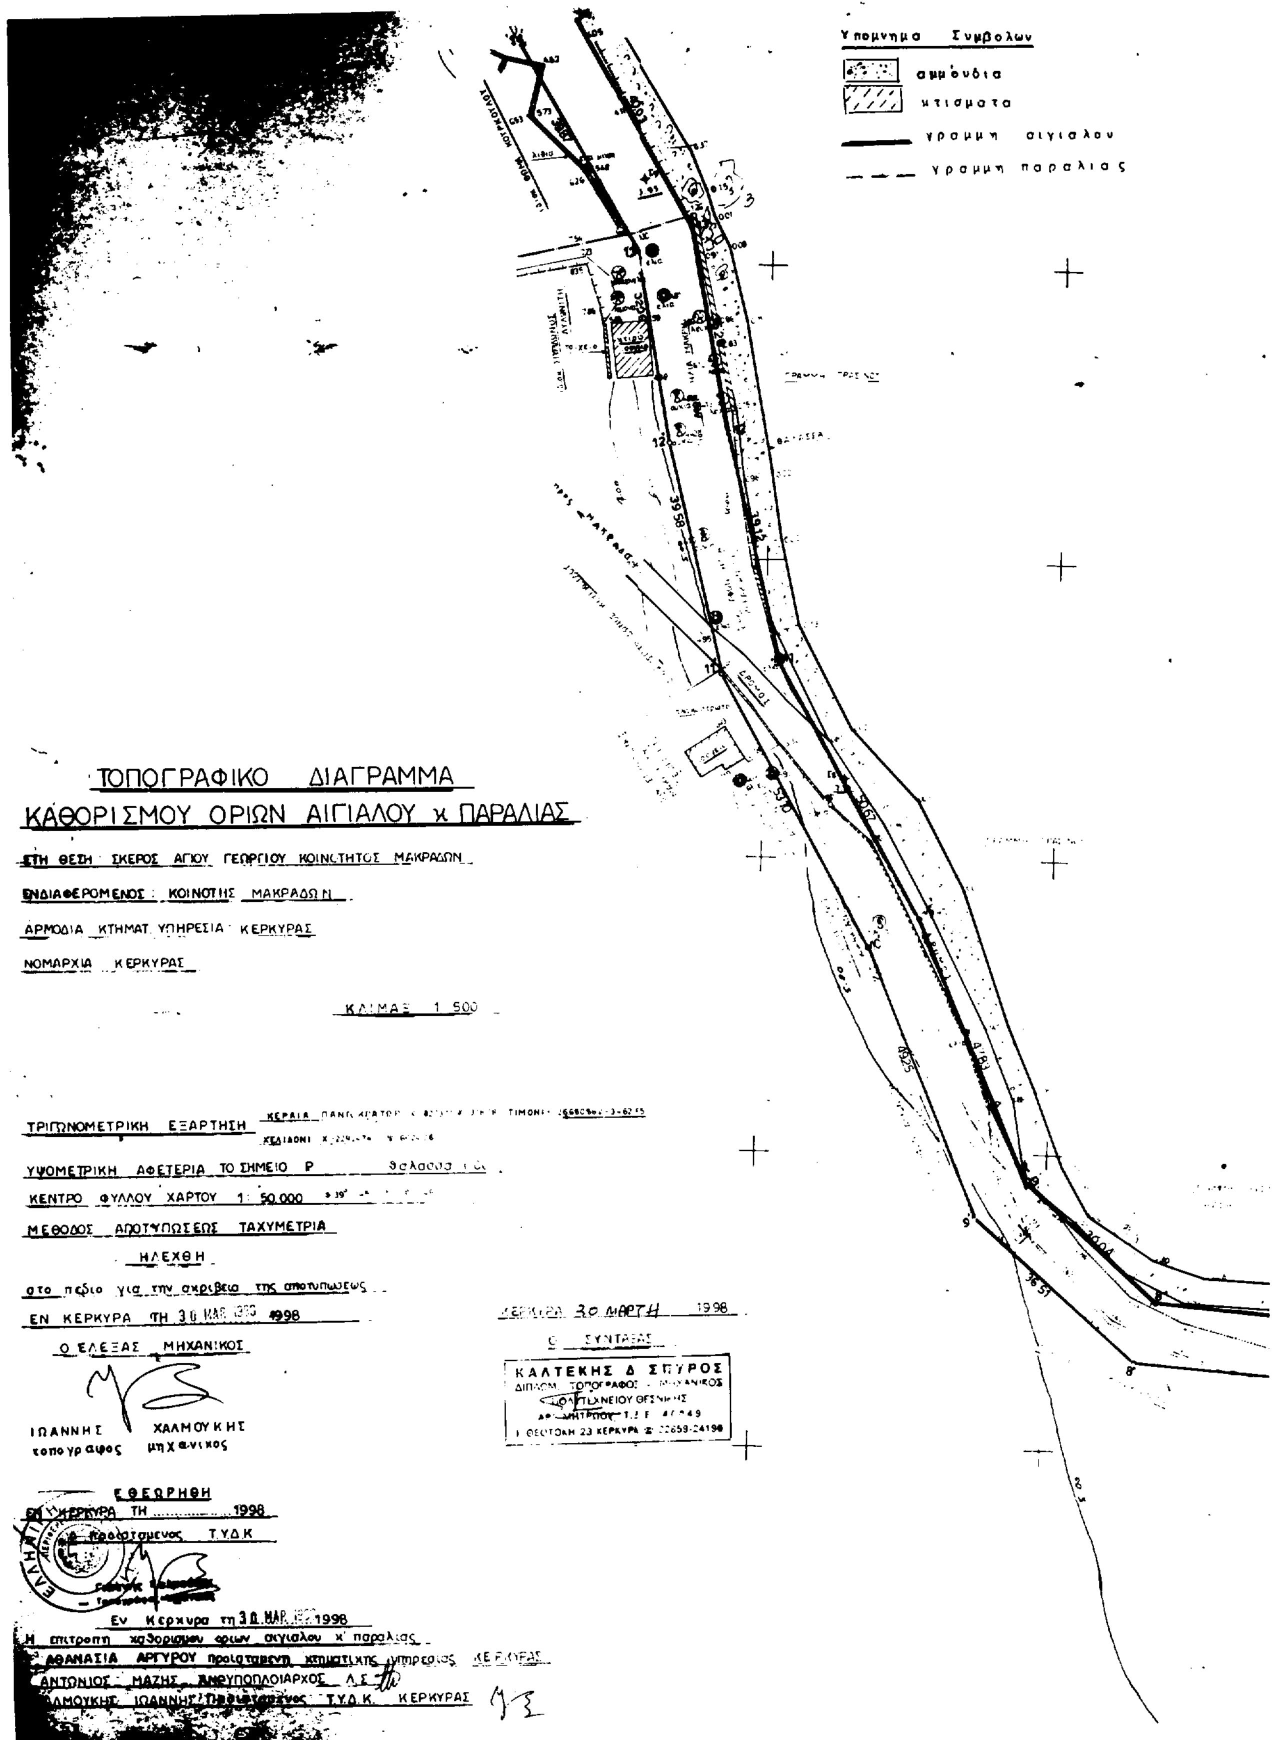
Υπομνημα Συμβολων
αμμουδια
κτισματα
γραμμη αιγιαλου
γραμμη παραλιας
ΘΑΛΑΣΣΑ
ΤΟΠΟΓΡΑΦΙΚΟ ΔΙΑΓΡΑΜΜΑ
ΚΑΘΟΡΙΣΜΟΥ ΟΡΙΩΝ ΑΙΓΙΑΛΟΥ κ. ΠΑΡΑΛΙΑΣ
ΣΤΗ ΘΕΣΗ ΣΚΕΡΟΣ ΑΓΙΟΥ ΓΕΩΡΓΙΟΥ ΚΟΙΝΟΤΗΤΟΣ ΜΑΚΡΑΔΩΝ
ΕΝΔΙΑΦΕΡΟΜΕΝΟΣ : ΚΟΙΝΟΤΗΣ ΜΑΚΡΑΔΩΝ
ΑΡΜΟΔΙΑ ΚΤΗΜΑΤ. ΥΠΗΡΕΣΙΑ ΚΕΡΚΥΡΑΣ
ΝΟΜΑΡΧΙΑ ΚΕΡΚΥΡΑΣ
ΚΛΙΜΑΞ 1:500
ΤΡΙΓΩΝΟΜΕΤΡΙΚΗ ΕΞΑΡΤΗΣΗ
ΚΕΡΑΙΑ ΠΑΝΤΟΚΡΑΤΟΡ
ΚΕΔΙΑΟΝΙ
ΥΨΟΜΕΤΡΙΚΗ ΑΦΕΤΕΡΙΑ ΤΟ ΣΗΜΕΙΟ Ρ θαλασσα
ΚΕΝΤΡΟ ΦΥΛΛΟΥ ΧΑΡΤΟΥ 1:50.000
ΜΕΘΟΔΟΣ ΑΠΟΤΥΠΩΣΕΩΣ ΤΑΧΥΜΕΤΡΙΑ
ΗΛΕΧΘΗ
στο πεδιο για την ακριβεια της αποτυπωσεως
ΕΝ ΚΕΡΚΥΡΑ ΤΗ 30 ΜΑΡ. 1998
Ο ΕΛΕΞΑΣ ΜΗΧΑΝΙΚΟΣ
ΙΩΑΝΝΗΣ ΧΑΛΜΟΥΚΗΣ
τοπογραφος μηχανικος
30 ΜΑΡΤΗ 1998
Ο ΣΥΝΤΑΞΑΣ
ΚΑΛΤΕΚΗΣ Δ. ΣΠΥΡΟΣ
ΘΕΟΤΟΚΗ 23 ΚΕΡΚΥΡΑ
ΕΘΕΩΡΗΘΗ
ΕΝ ΚΕΡΚΥΡΑ ΤΗ 1998
Ο Προισταμενος Τ.Υ.Δ.Κ
Εν Κερκυρα τη 30 ΜΑΡ. 1998
Η επιτροπη καθορισμου ορων αιγιαλου κ' παραλιας
ΑΘΑΝΑΣΙΑ ΑΡΓΥΡΟΥ προισταμενη κτηματικης υπηρεσιας ΚΕΡΚΥΡΑΣ
ΑΝΤΩΝΙΟΣ ΜΑΖΗΣ ΑΝΘΥΠΟΠΛΟΙΑΡΧΟΣ Λ.Σ.
ΧΑΛΜΟΥΚΗΣ ΙΩΑΝΝΗΣ Προισταμενος Τ.Υ.Δ.Κ. ΚΕΡΚΥΡΑΣ

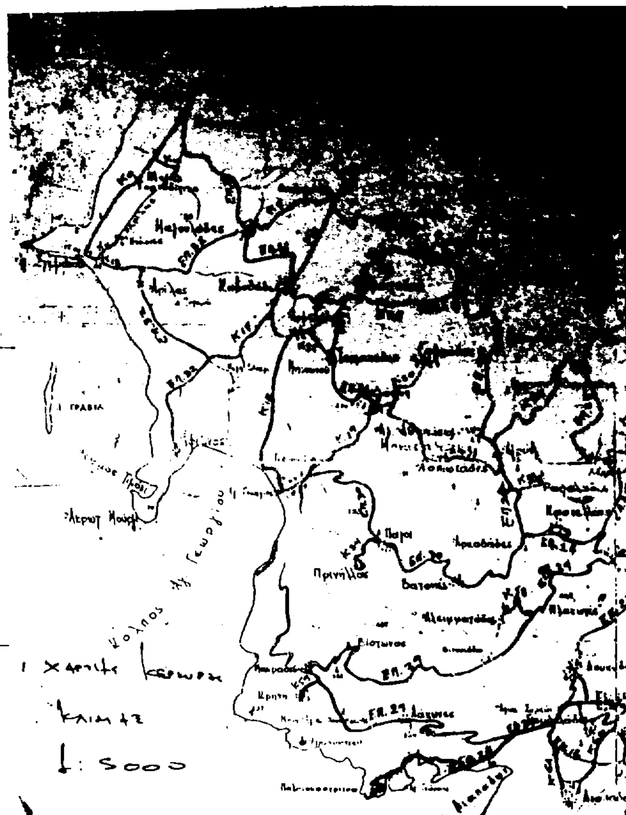

πιναξ

Συντεταγμενων Στασεων		
α/α	Χ	Ψ
Σ3	-24621.72	-4633.32
Σ4	-24612.91	-4813.93
Σ5	-24625.15	-4544.40
[illegible]	-24623.77	-4499.77
[illegible]	-24613.74	-4967.43
Σ8	-24713.73	-5085.74
Σ9	-24814.36	-5122.02
Σ10	-24620.06	-4638.79

...ογραμμη αιγιαλου & παραλιας
...αριθμου ΟΕ /8503 /18 6 1980
...ΜΑΡΧΟΥ ΚΕΡΚΥΡΑΣ

